


PLATTEGROND

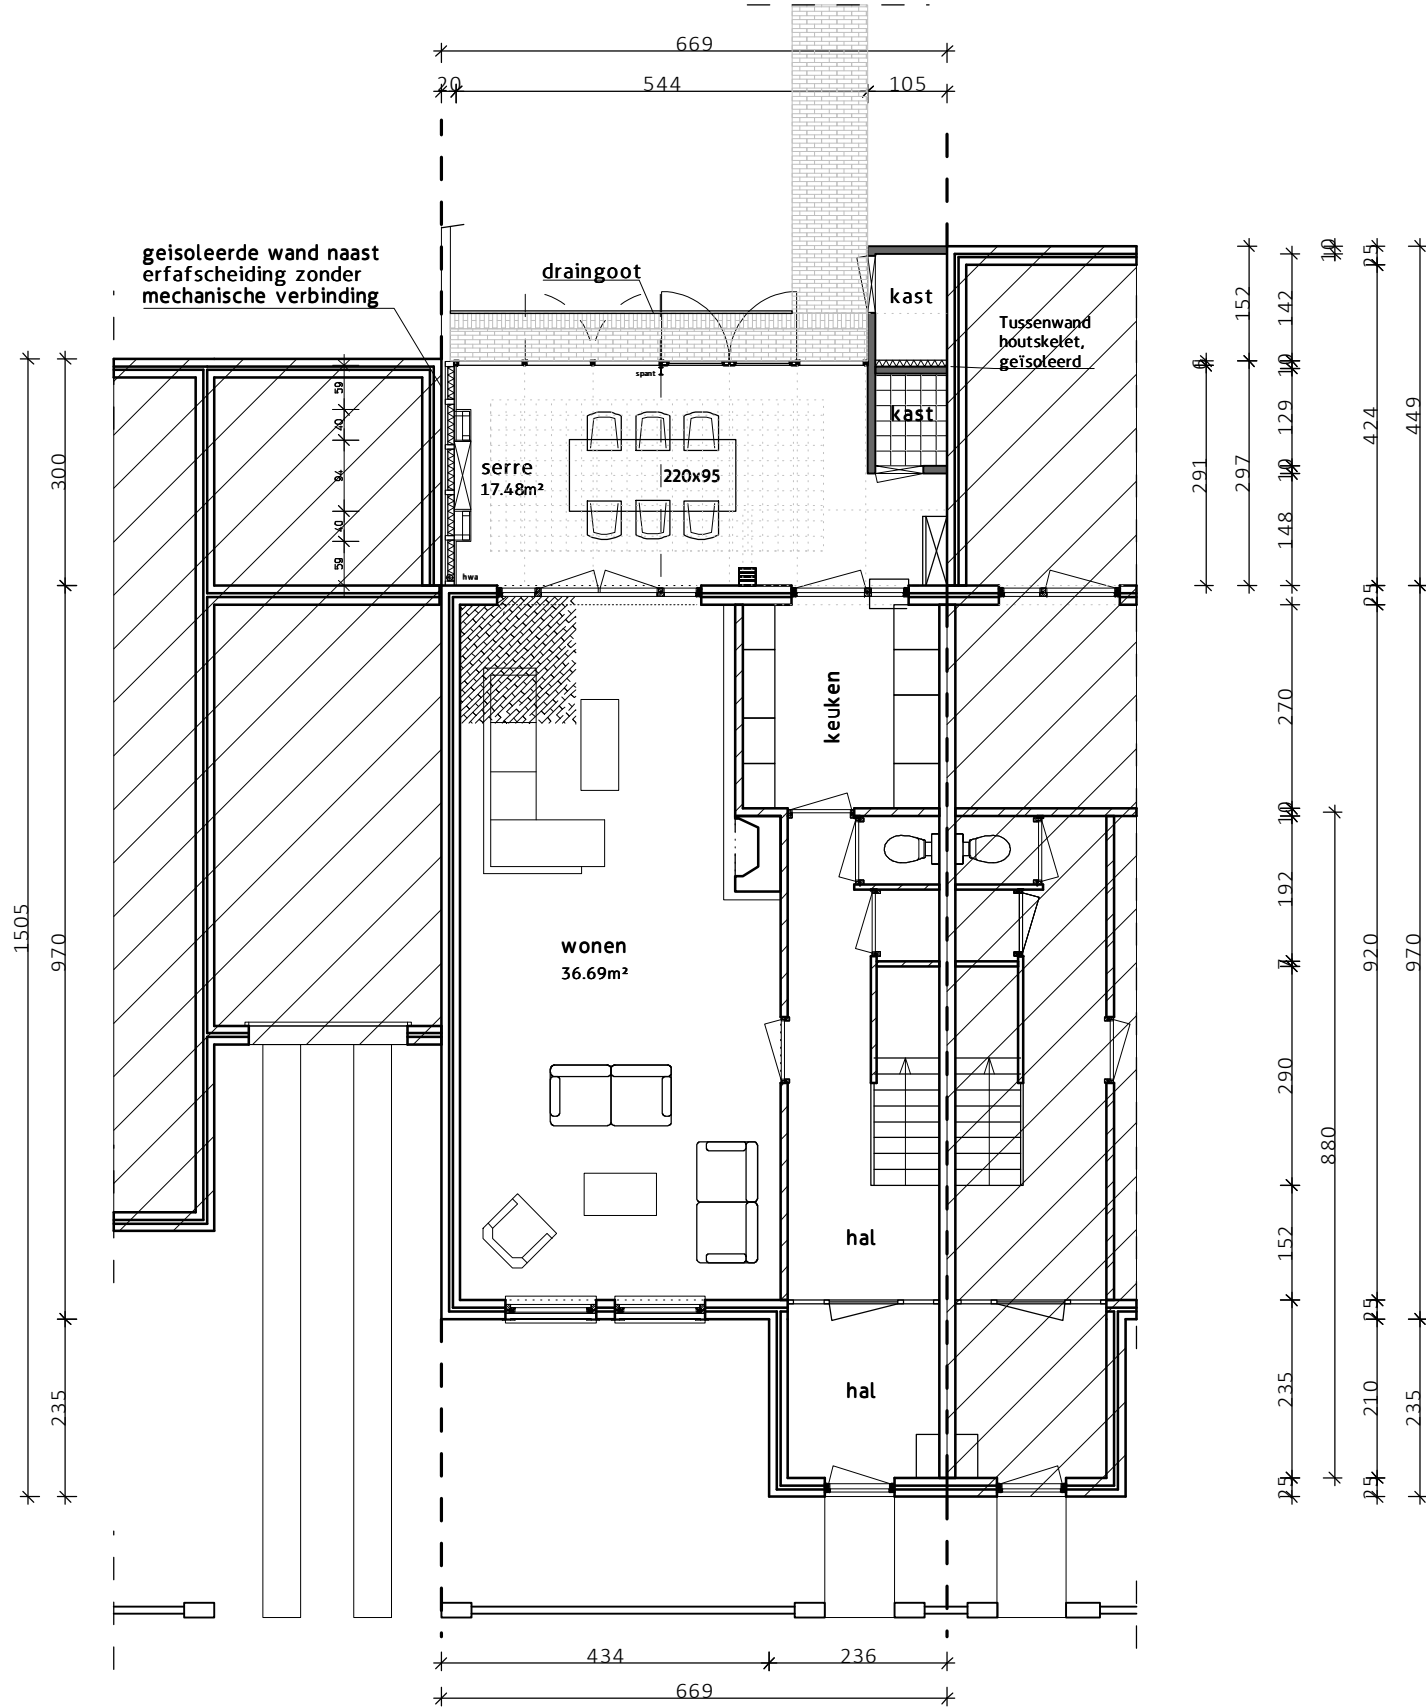

PLATTEGROND



Stalen serre achter een klassieke woning. De oriëntatie op de zon is noord-noordoost.

Gehele constructie in Jansen (ODS) stalen profielen, thermisch onderbroken. Roestwerend behandeld door schooperen en twee lagen moffellak in RAL 7021. Dubbel glas met veiligheids beglazing aan de interieurzijde, zonwerend op het dak. Zijwand houtskelét, aansluitend op belendende bebouwing. Geïsoleerd en afgewerkt met beplanking. Alle waterwerende details in het dakvlak in klassiek zink.

Bouwjaar 2012

Rolf Bröring, architect BNA
 madame curieweg 3 5482 TL
 Schijndel
www.broring.nl/ info@broring.nl
 telefoon 073-5494107

BRÖRING
 SERRE ARCHITECT



ontwerp afbeelding



werkelijkheid